
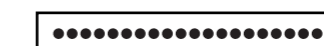


# 1

## VÝKRES ZÁKLADNÍHO ČLENĚNÍ ÚZEMÍ - ZMĚNA Č. 1 ÚP MRTNÍK M 1 : 5 000

ÚNOR 2016

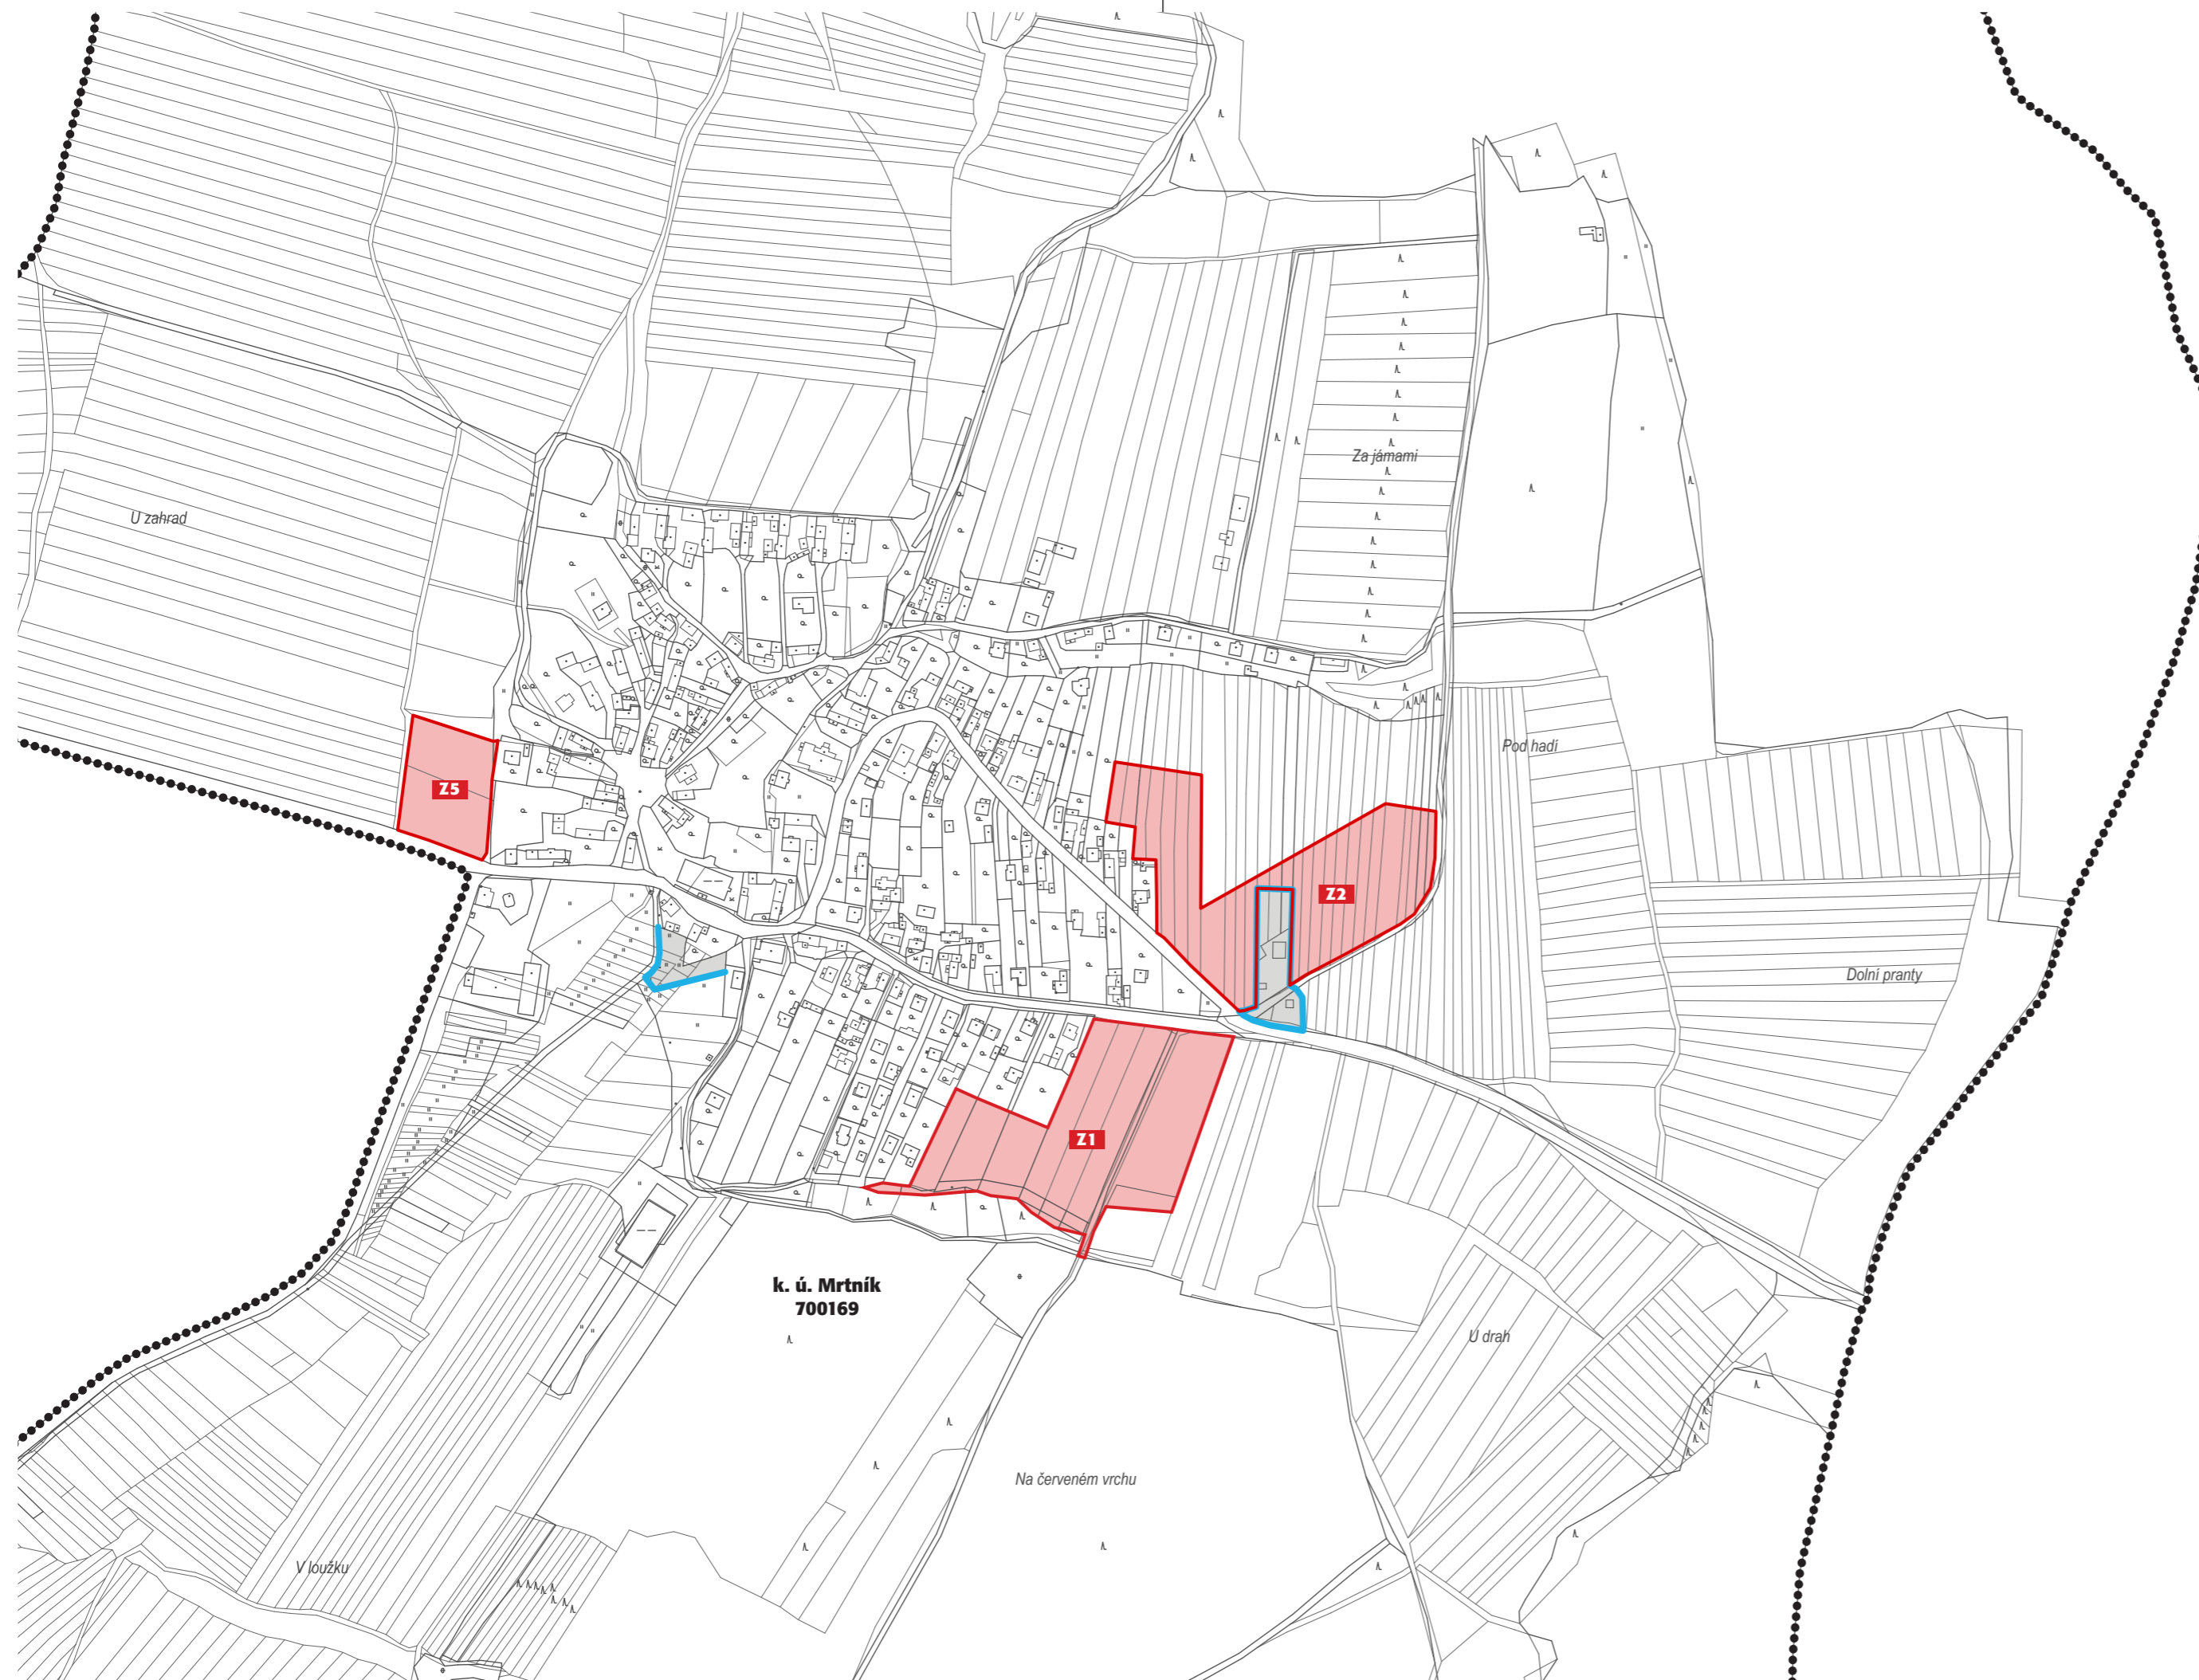

základní členění území

řešené území

hranice zastavěného území - aktualizace k 31. 6. 2015

*Pozn.: Rozšířením zastavěného území došlo ke zmenšení dříve vymezené plochy opatření (VU1)*

zastavitelná plocha (Z)

k. ú. Mrtník  
700169

projektant:

Ing. arch. Ladislav Bareš

5. května 61/1143  
140 00 Praha 4