


6 VÝKRES PŘEDPOKLÁDANÝCH ZÁBORŮ PŮDNÍHO FONDU - ODŮVODNĚNÍ ZMĚNY Č. 1 ÚP MRTNÍK M 1 : 5 000

UNOR 2016

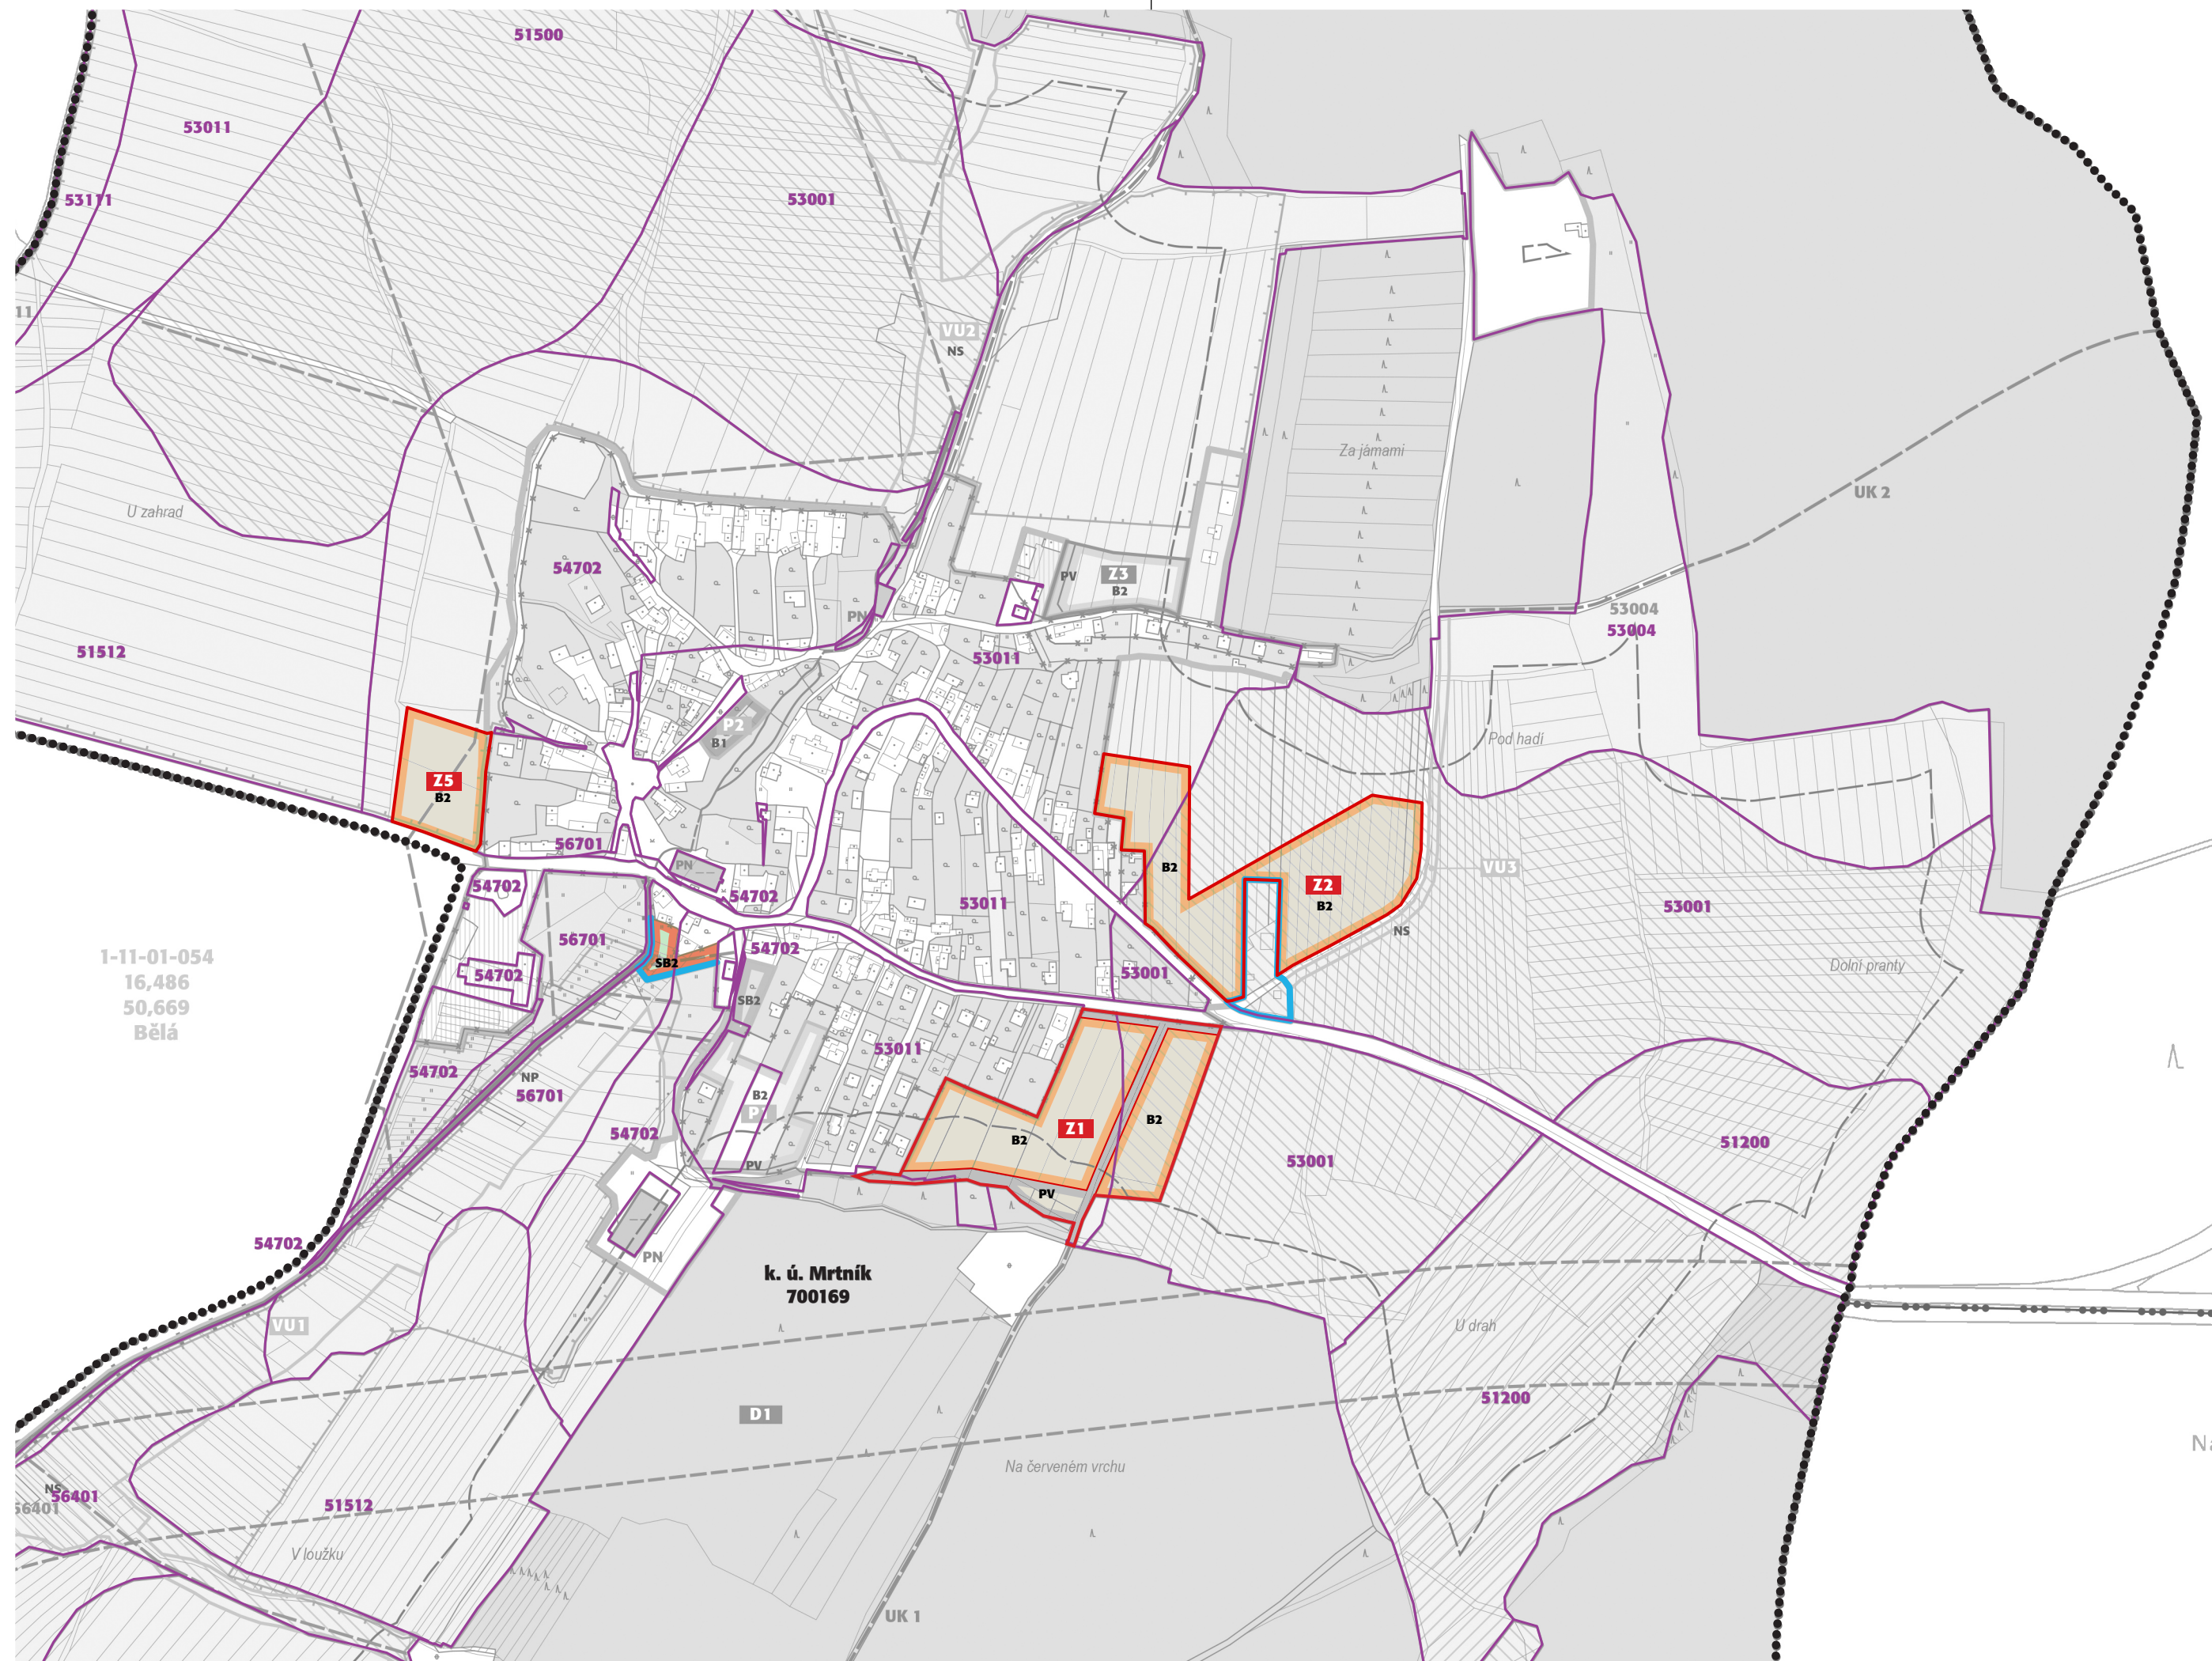

základní členění území

řešené území

hranice zastavěného území - aktualizace k 31. 6. 2015

*Pozn.: Rozšířením zastavěného území došlo ke zmenšení
dříve vymezené plochy opatření (VU1) a lokálního biocentra (LBC 12)*

zastaviteľná plocha (Z)

stávající ZPF a PUPFL

orná půda

TTP (trvalé travní porosty)

zahrady a sady

BPEJ

hranice BPEJ

označení BPEJ (třída ochrany ZPF)

návrh urbanistickej koncepcie (plochy s rozdielným využitím)

plochy smíšené obytné (SB2)

plochy bydlení (B2)

plochy veřejných prostranství (PV)

projektant:

Ing. arch. Ladislav Bareš

**5. května 61/1143
140 00 Praha 4**