


4 - KOORDINAČNÍ VÝKRES

Záznam o účinnosti	
správní orgán vydávající územní plán a jeho změnu	Zastupitelstvo obce Mrtník
	2
pořadové číslo poslední změny	datum
datum nabytí účinnosti poslední změny	

oprávněná úřední osoba pořizovatele:	
Ing. Jana Chytilová	
Městský úřad Kralovice odbor regionálního rozvoje a ÚP Manéžtinská 493 331 41 Kralovice	
razítko a podpis	

projektant:	
Ing. arch. Ladislav Bareš autorizovaný architekt ČKA 03 123	
5. května 61/1143 140 00 Praha 4	
razítko a podpis	

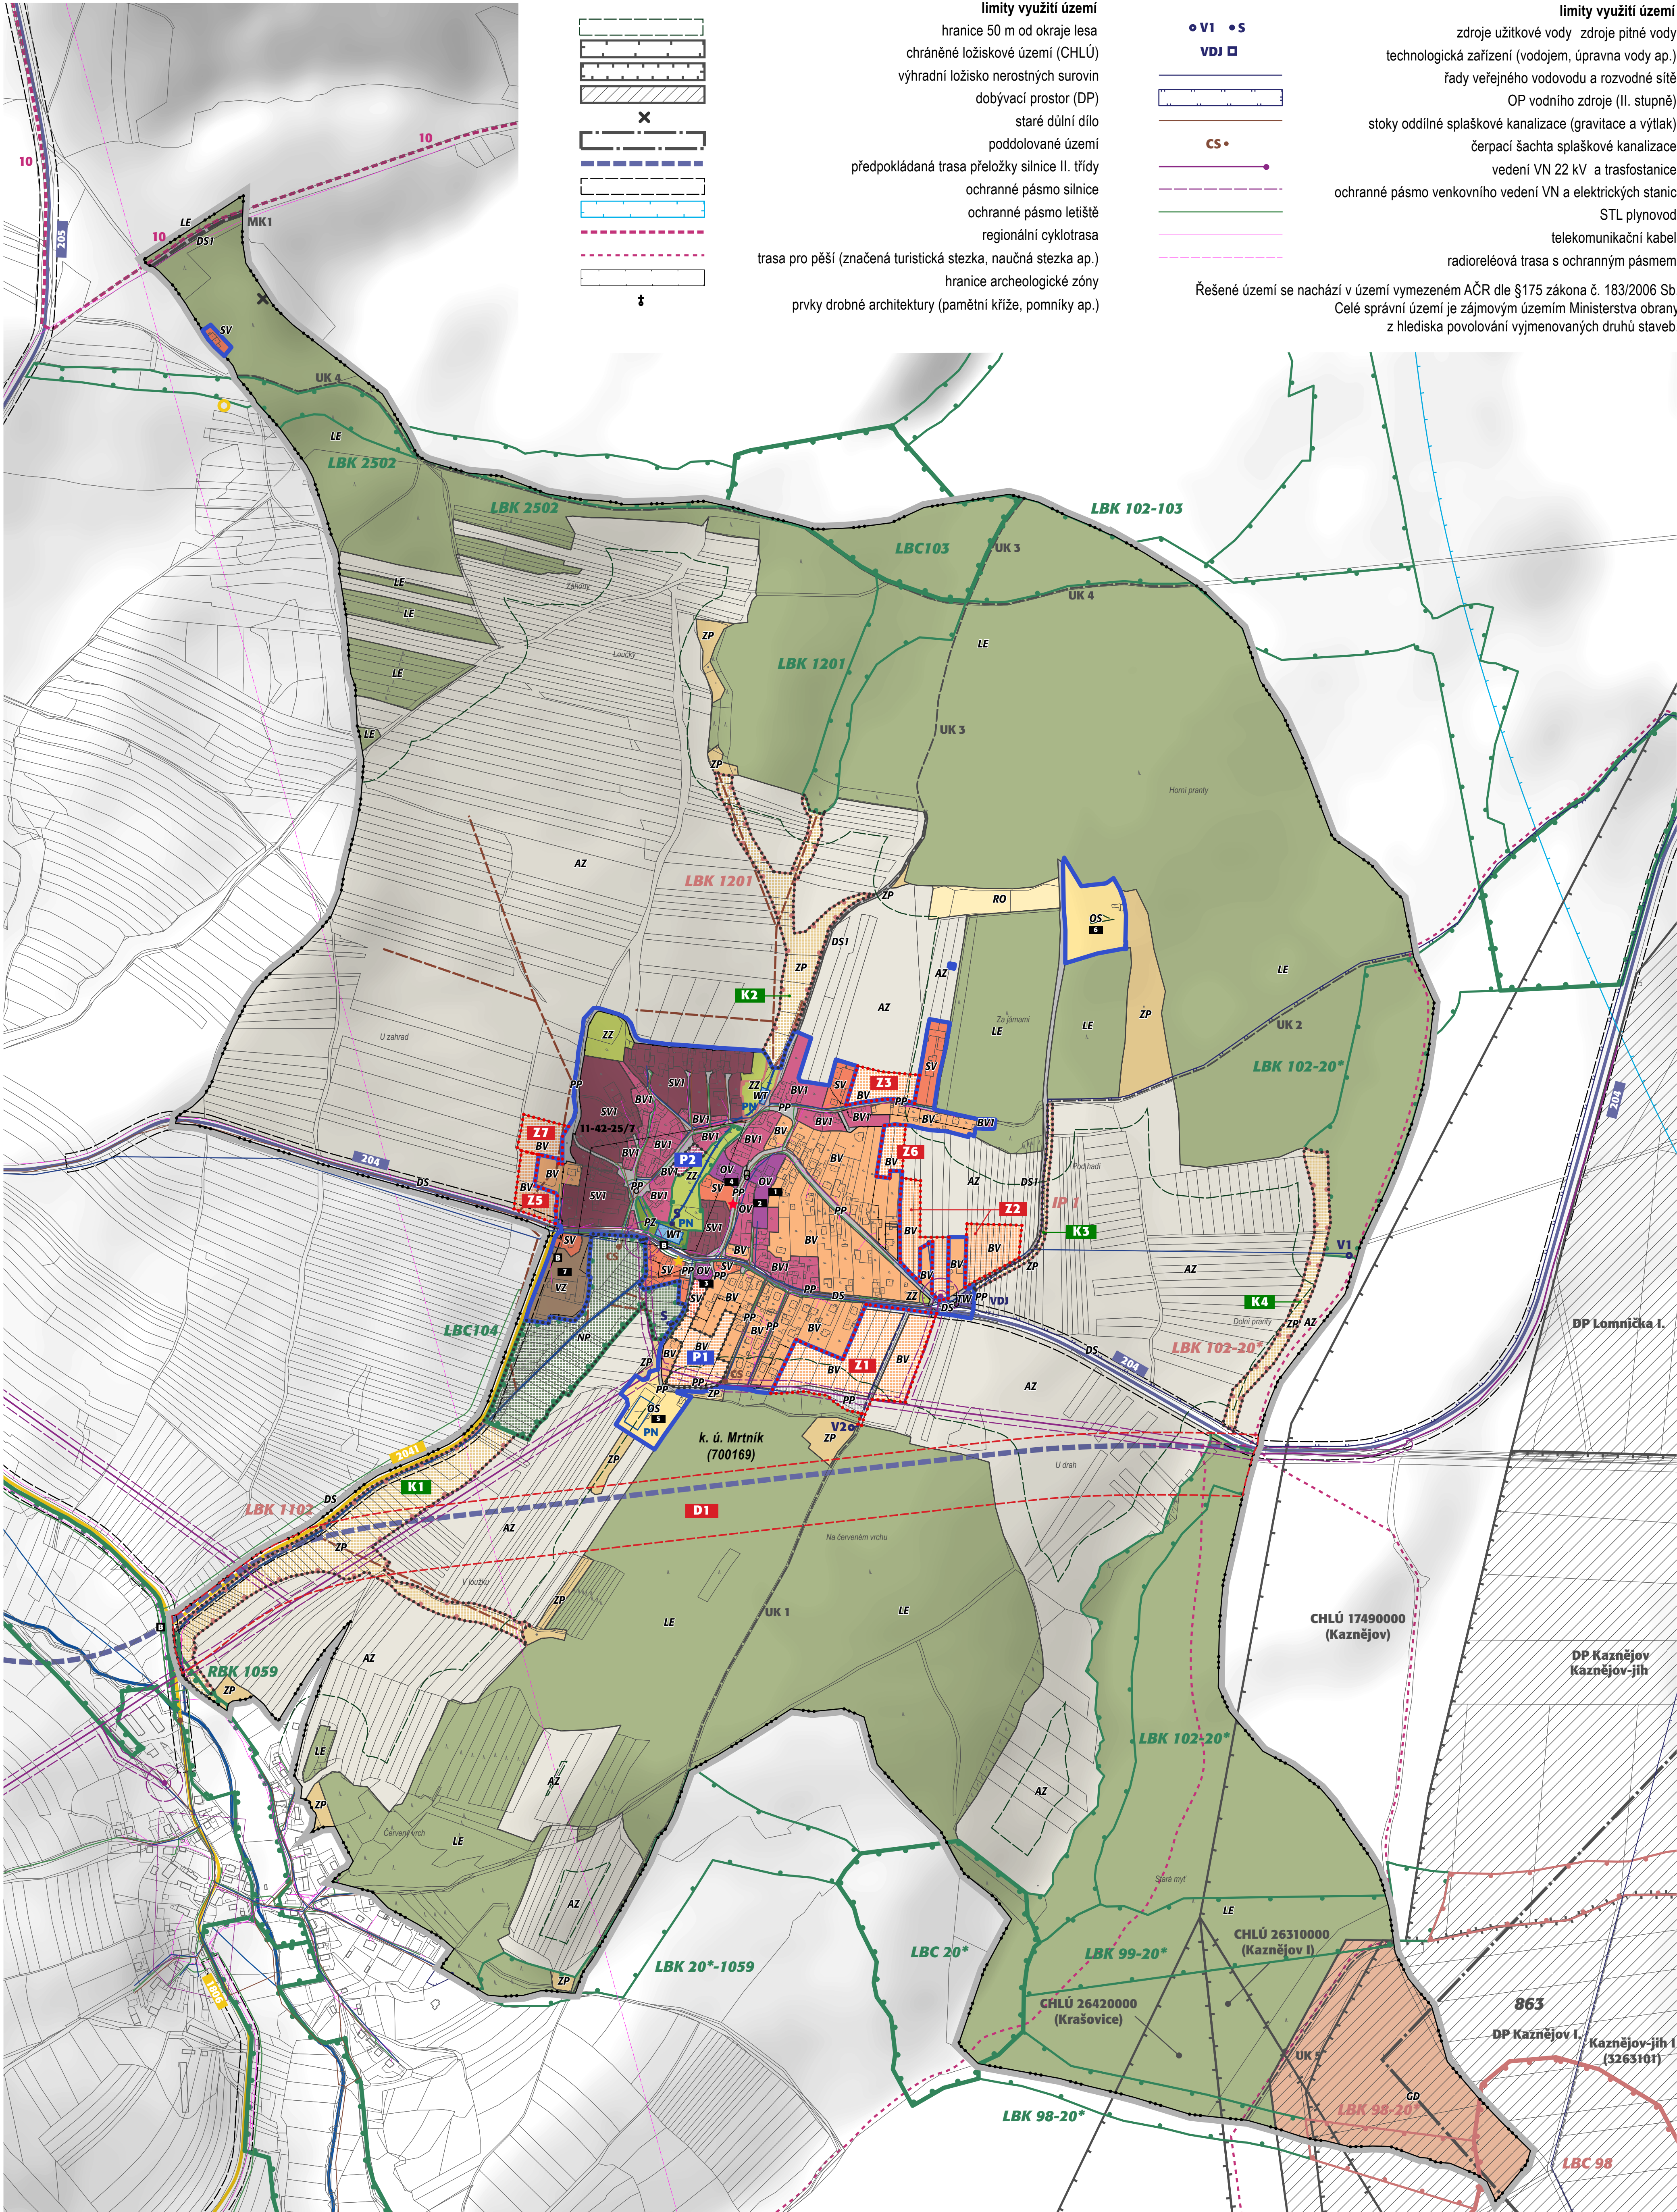

slav

návrh

konsepce uspořádání krajiny - prostupnost krajiny

místní účelové komunikace (UK)

konsepce uspořádání krajiny - ÚSES a ochrana přírody

regionální biokoridor (RBK), funkční
lokální biocentrum (LBC), funkční
lokální biocentrum (LBC), k založení a doplnění
lokální biokoridor (LBK), funkční
lokální biokoridor (LBK), k založení a doplnění
interakční prvek (IP), k založení a doplnění

limity využití území

hlavní odvodňovací zařízení (HOZ)
požární nádrž
vodní tok
vodní tok - upravený
další drobné vodní toky a odvodňovací strouhy

DOPLŇUJÍCÍ INFORMACE

odkazy

1 - Obecní úřad, knihovna, tělocvična a hřiště, 2 - hasičská zbrojnice,
3 - prodejna smíšeného zboží, 4 - Kulturní dům s pohostinstvím,
5 - rekreační areál, 6 - hřiště, 7 - areál zemědělské výroby

místo pro kontejner sběru tříděného odpadu (STO)
hasičská zbrojnice

stav

návrh

SV1

SV

BV1

BV

OV

OS

RO

TW

VZ

PZ

PP

PP

ZZ

DS

DS1

NP

LE

ZP

AZ

WT

GD

urbanistická koncepce (plochy s rozdílným využitím)

smíšené obytné plochy - venkovské (historické jádro) (SV1)
smíšené obytné plochy - venkovské (SV)
bydlení - venkovské (historické jádro) (BV1)
bydlení - venkovské (BV)
občanské vybavení - veřejné (OV)
občanské vybavení - sport (OS)
rekreace - oddechové plochy (RO)
vodní hospodářství (TW)
výroba - zemědělská a lesnická (VZ)
veřejná prostranství - zeleň (PZ)
veřejná prostranství - zpevněné plochy (PP)
zeleň - zahrady a sady (ZZ)
doprava - silniční (DS)
doprava - silniční (místní komunikace) (DS1)
přírodní plochy (NP)
lesní plochy (LE)
zeleň - přírodní (ZP)
zemědělské plochy (AZ)
vodní plochy a toky (WT)
těžba nerostů - dobývání (GD)

konsepce dopravní infrastruktury

silnice II. třídy
silnice III. třídy
místní komunikace (MK)
autobusová zastávka

4

KOORDINAČNÍ VÝKRES
- ODŮVODNĚNÍ ZMĚNY Č. 2 ÚP MRTNÍK

ŘÍJEN 2022
M 1 : 5 000

0100200300400500

ÚZEMNĚ SPRÁVNÍ ČLENĚNÍ

hranice řešeného území (Obec Mrtník, Plzeňský kraj)
hranice katastrálního území

HRANICE ZASTAVĚNÉHO ÚZEMÍ

ZÁKLADNÍ ČLENĚNÍ ÚZEMÍ

plochy přestavby (P)
zastavitelné plochy (Z)
koridor dopravní infrastruktury - územní rezerva (D)
plochy změn v krajině (K)